


# VUE EN PLAN DU REZ DE CHAUSSEE - Maison 1 -


ECHELLE : 1/50°

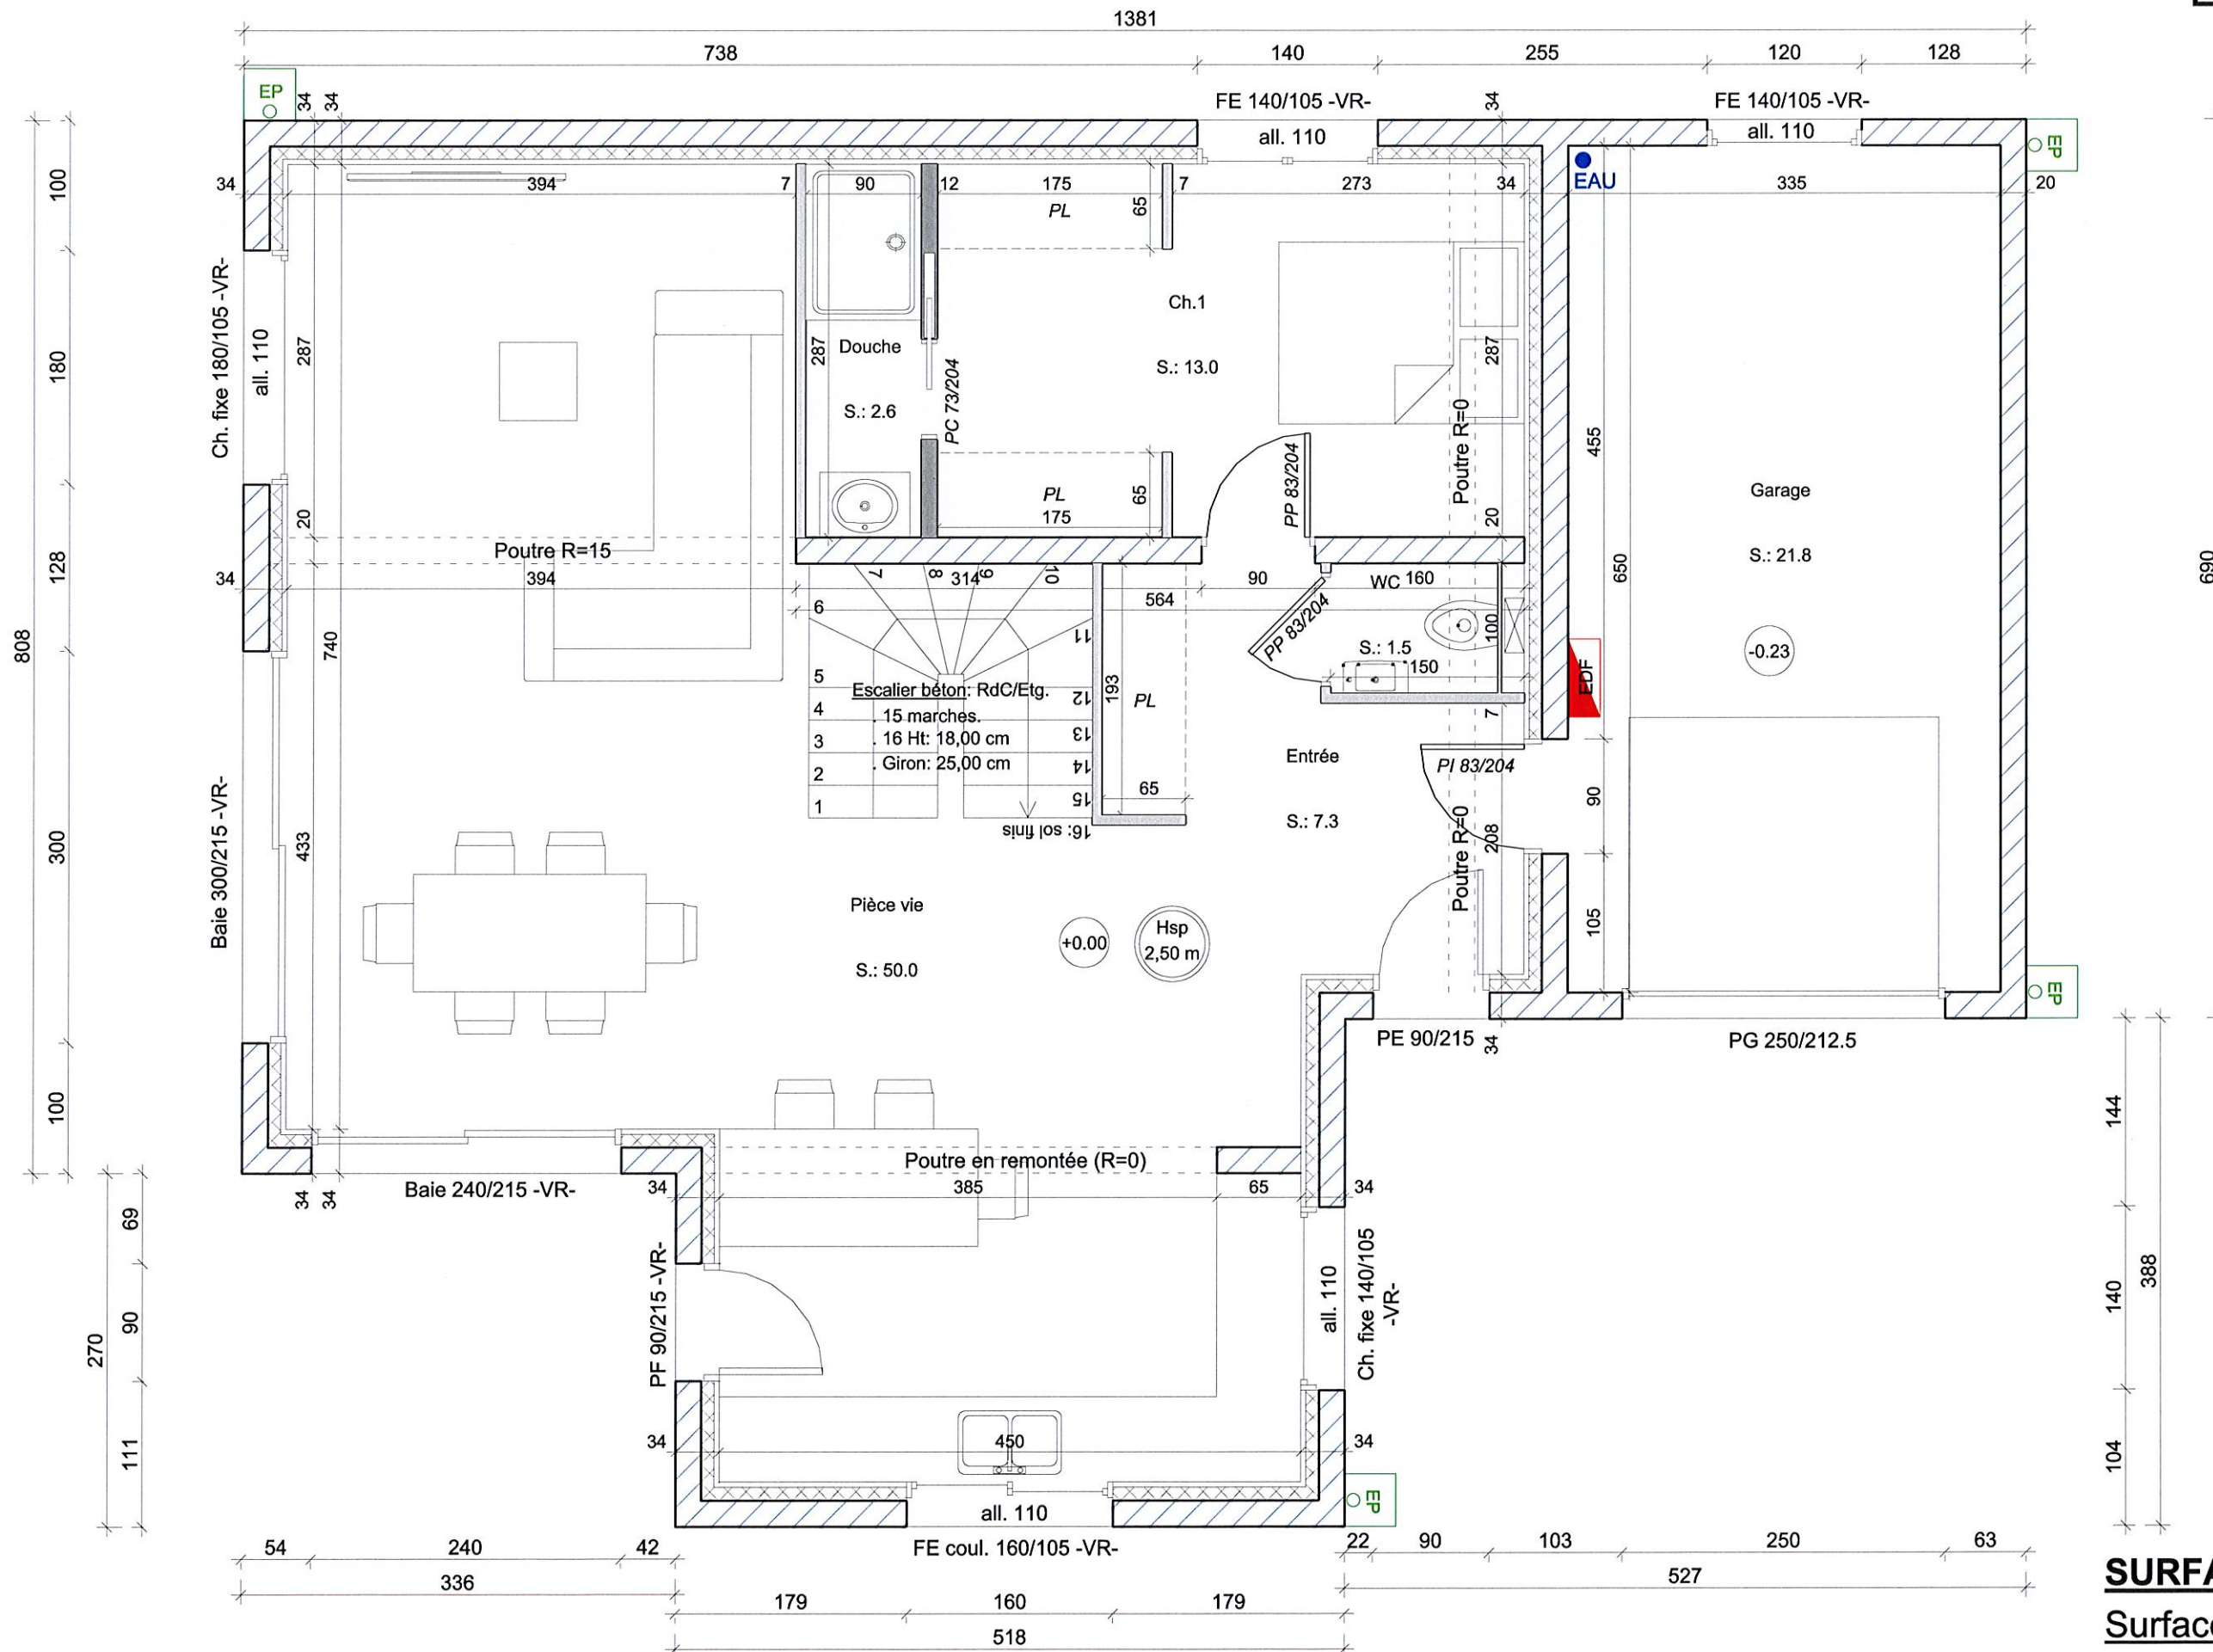

**SURFACE RdC**  
 Surface habitable: 74,40 m<sup>2</sup>  
 Surface annexe: 21,80 m<sup>2</sup>

# VUE EN PLAN DE L'ETAGE - Maison 1 -

ECHELLE : 1/50°

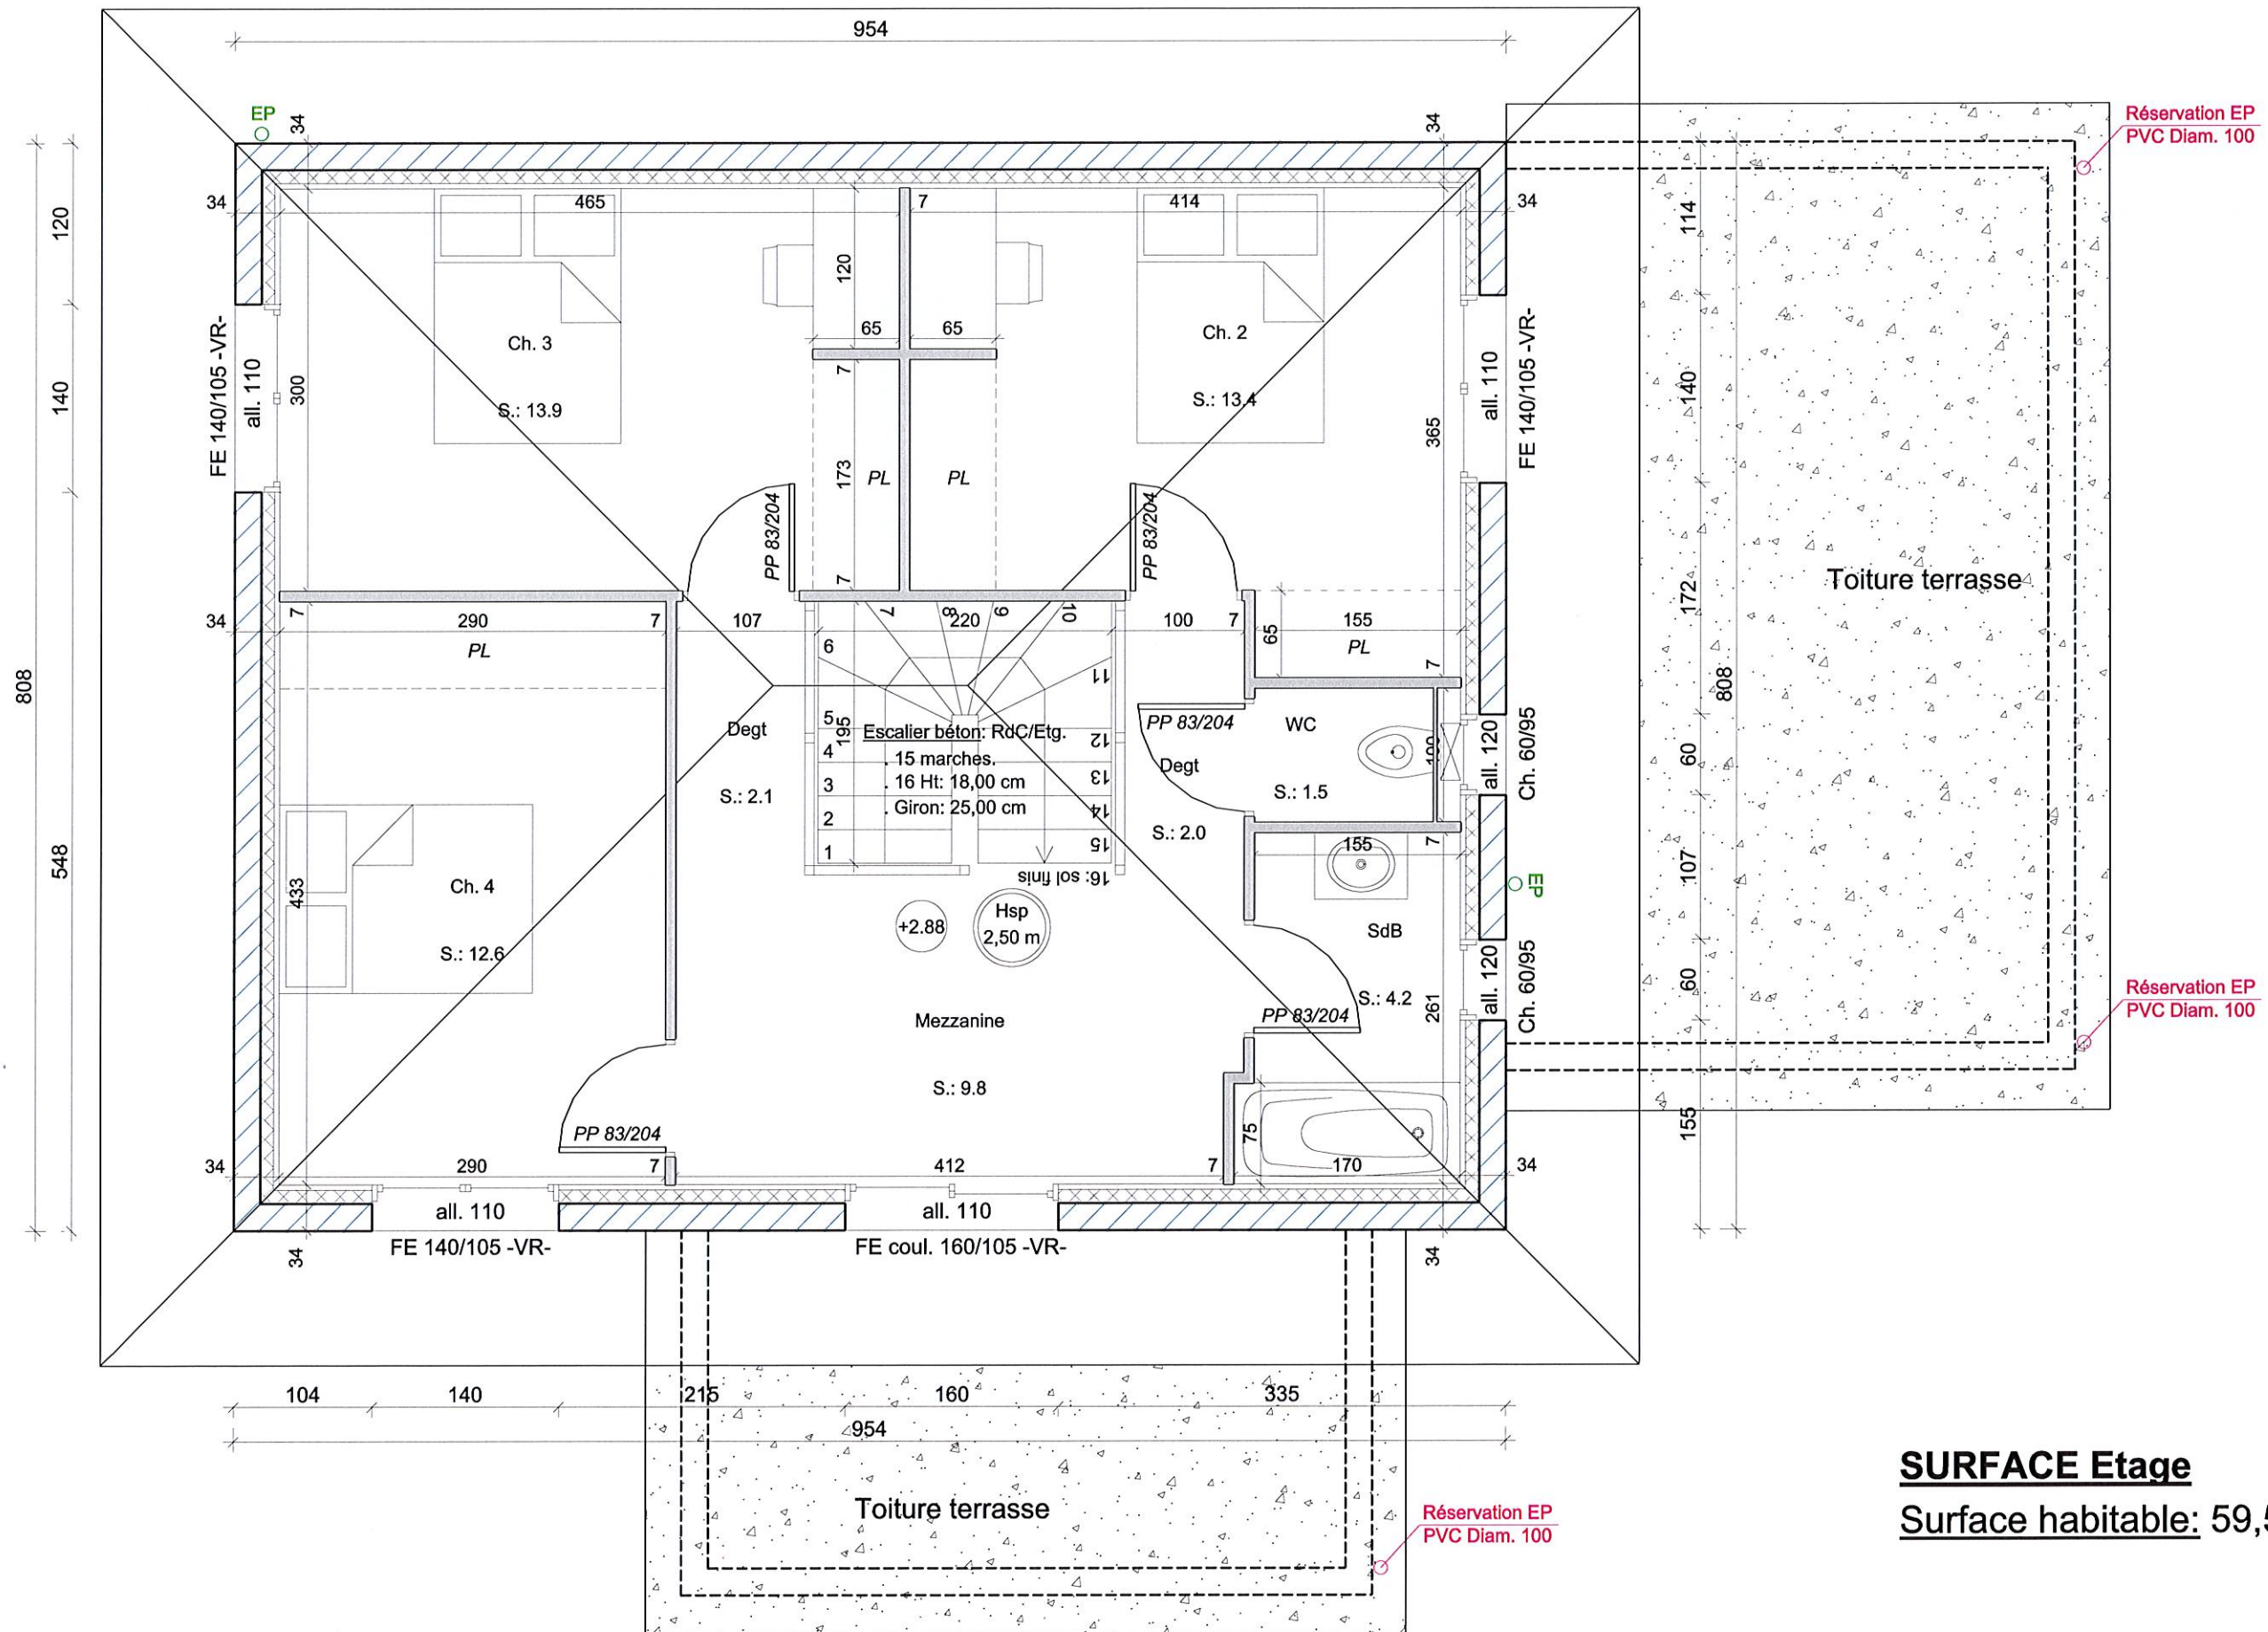

**SURFACE Etage**  
Surface habitable: 59,50 m<sup>2</sup>

COUPE A-A  
- Maison 1 -

ECHELLE : 1/50°

