


VUE EN PLAN DU REZ DE CHAUSSEE - Maison 2 -


ECHELLE : 1/50°

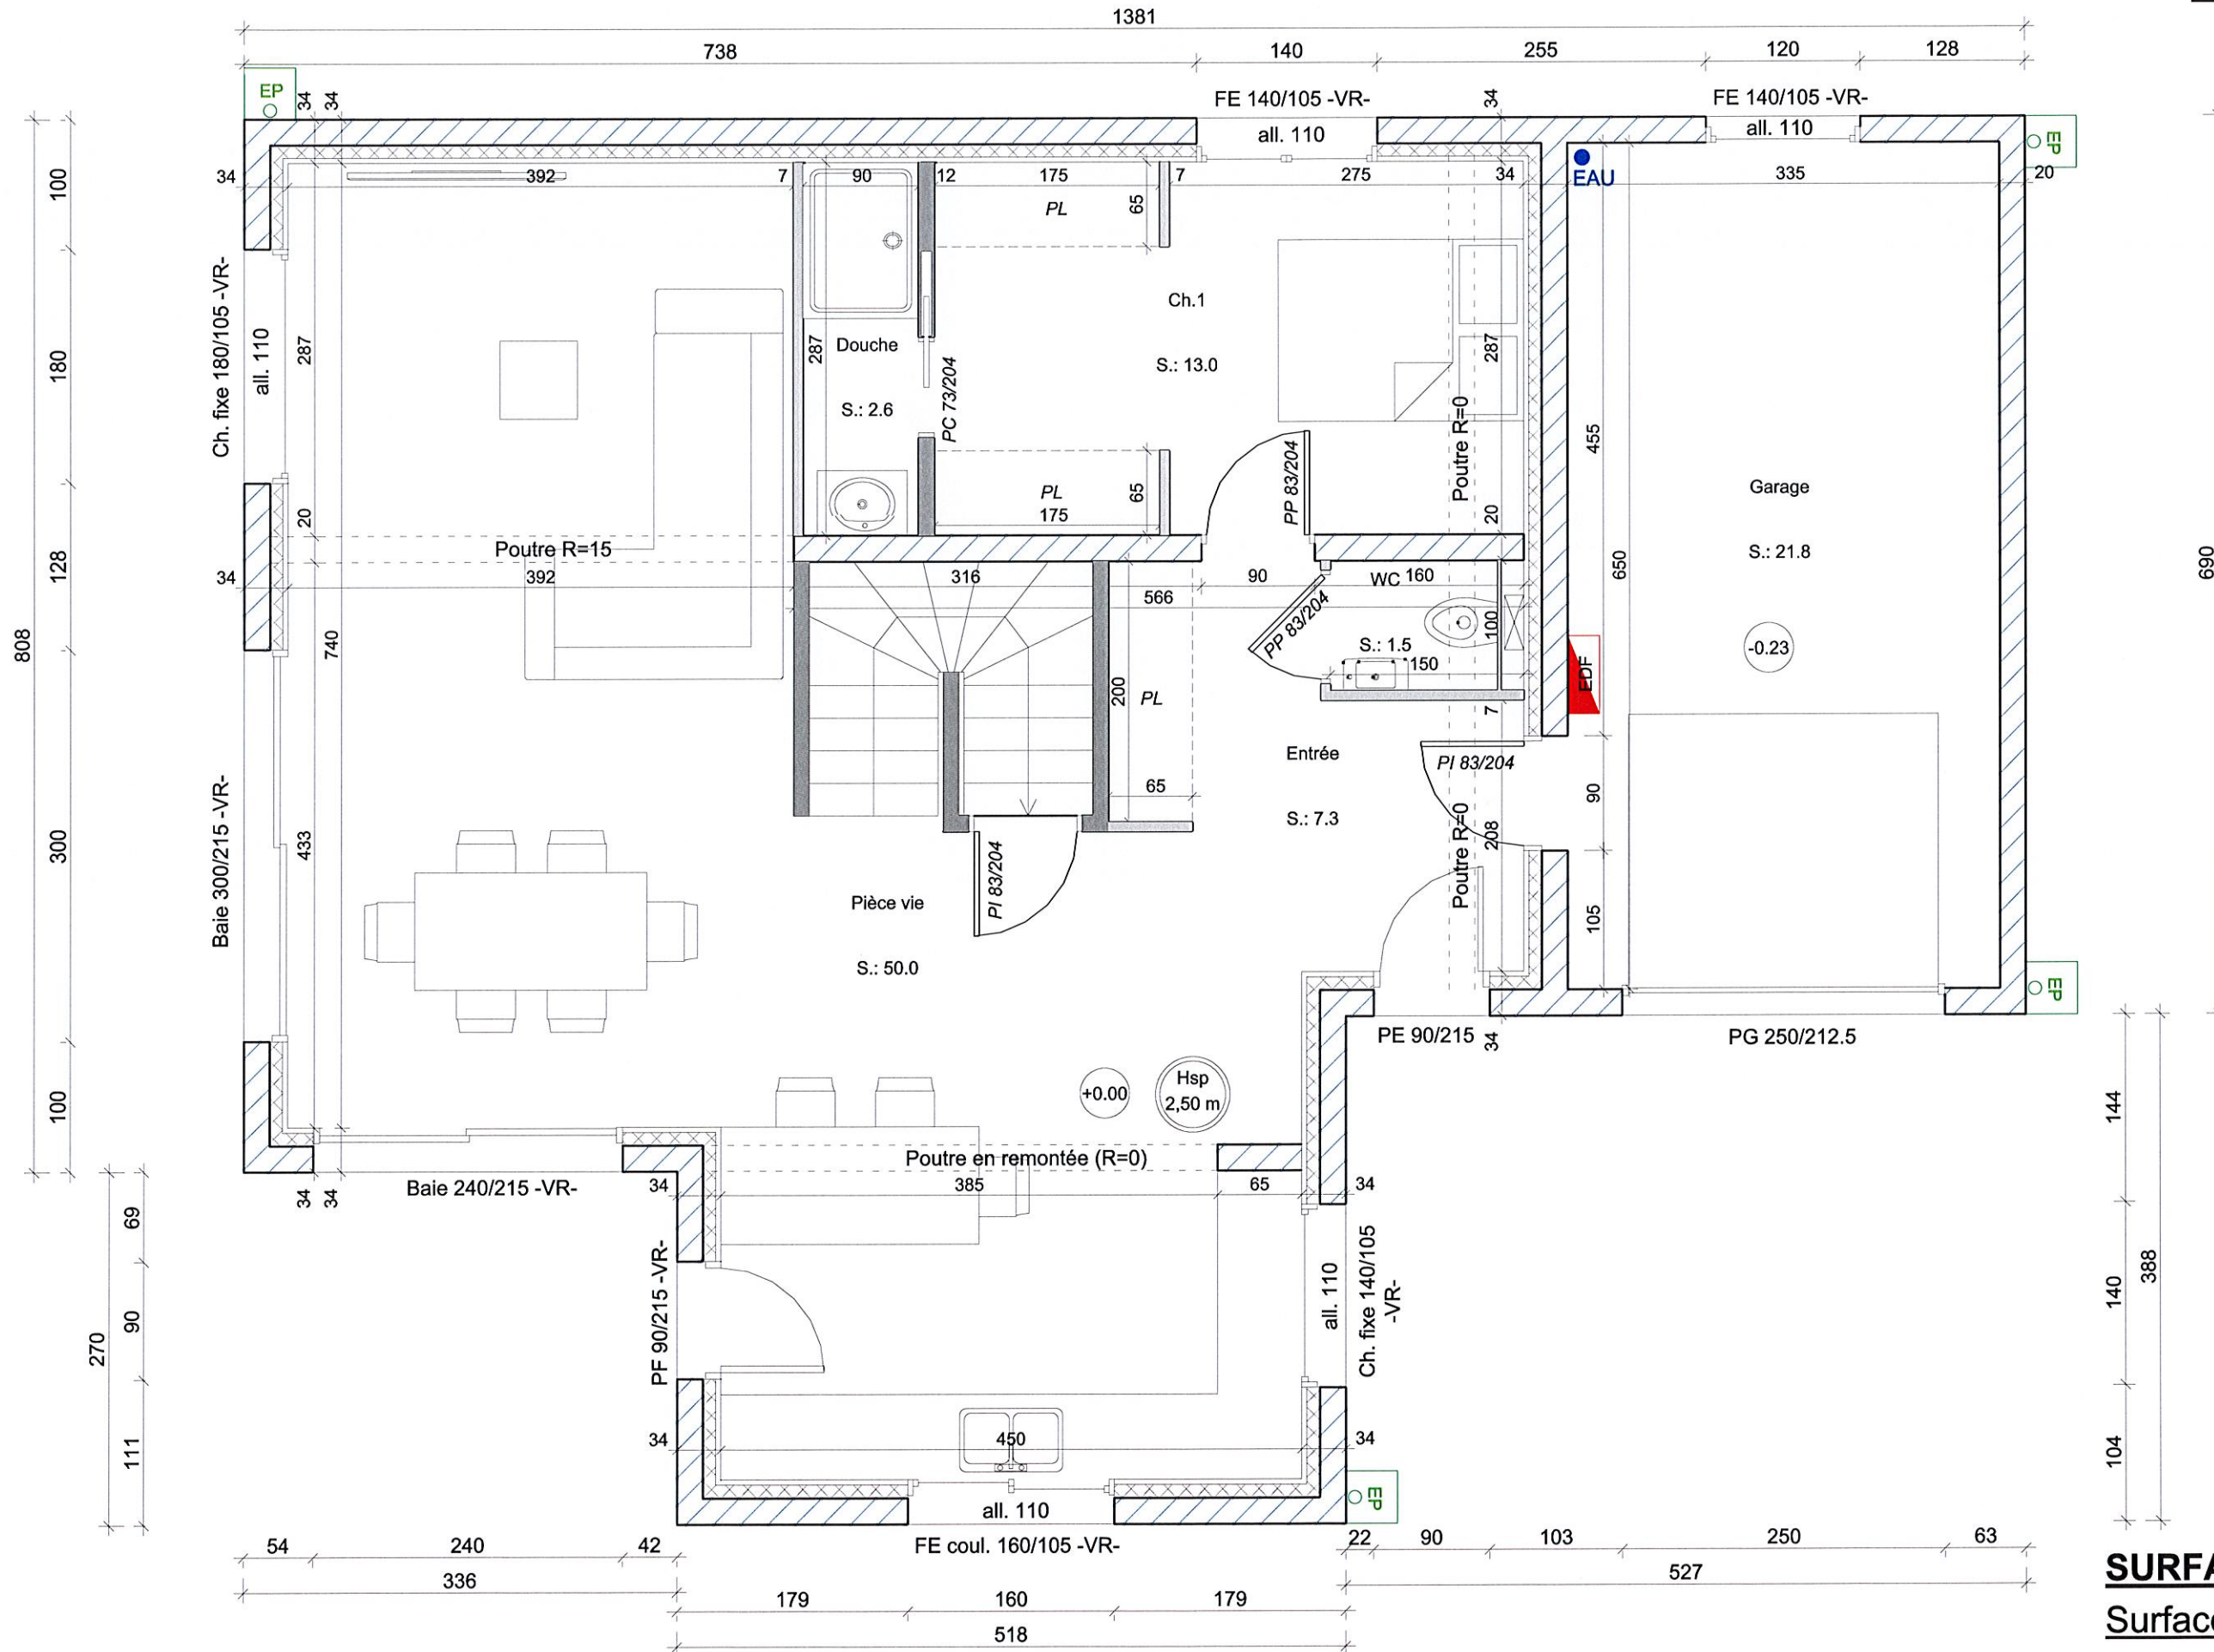

SURFACE RdC
 Surface habitable: 74,40 m²
 Surface annexe: 21,80 m²

VUE EN PLAN DE L'ETAGE - Maison 2 -


ECHELLE : 1/50°

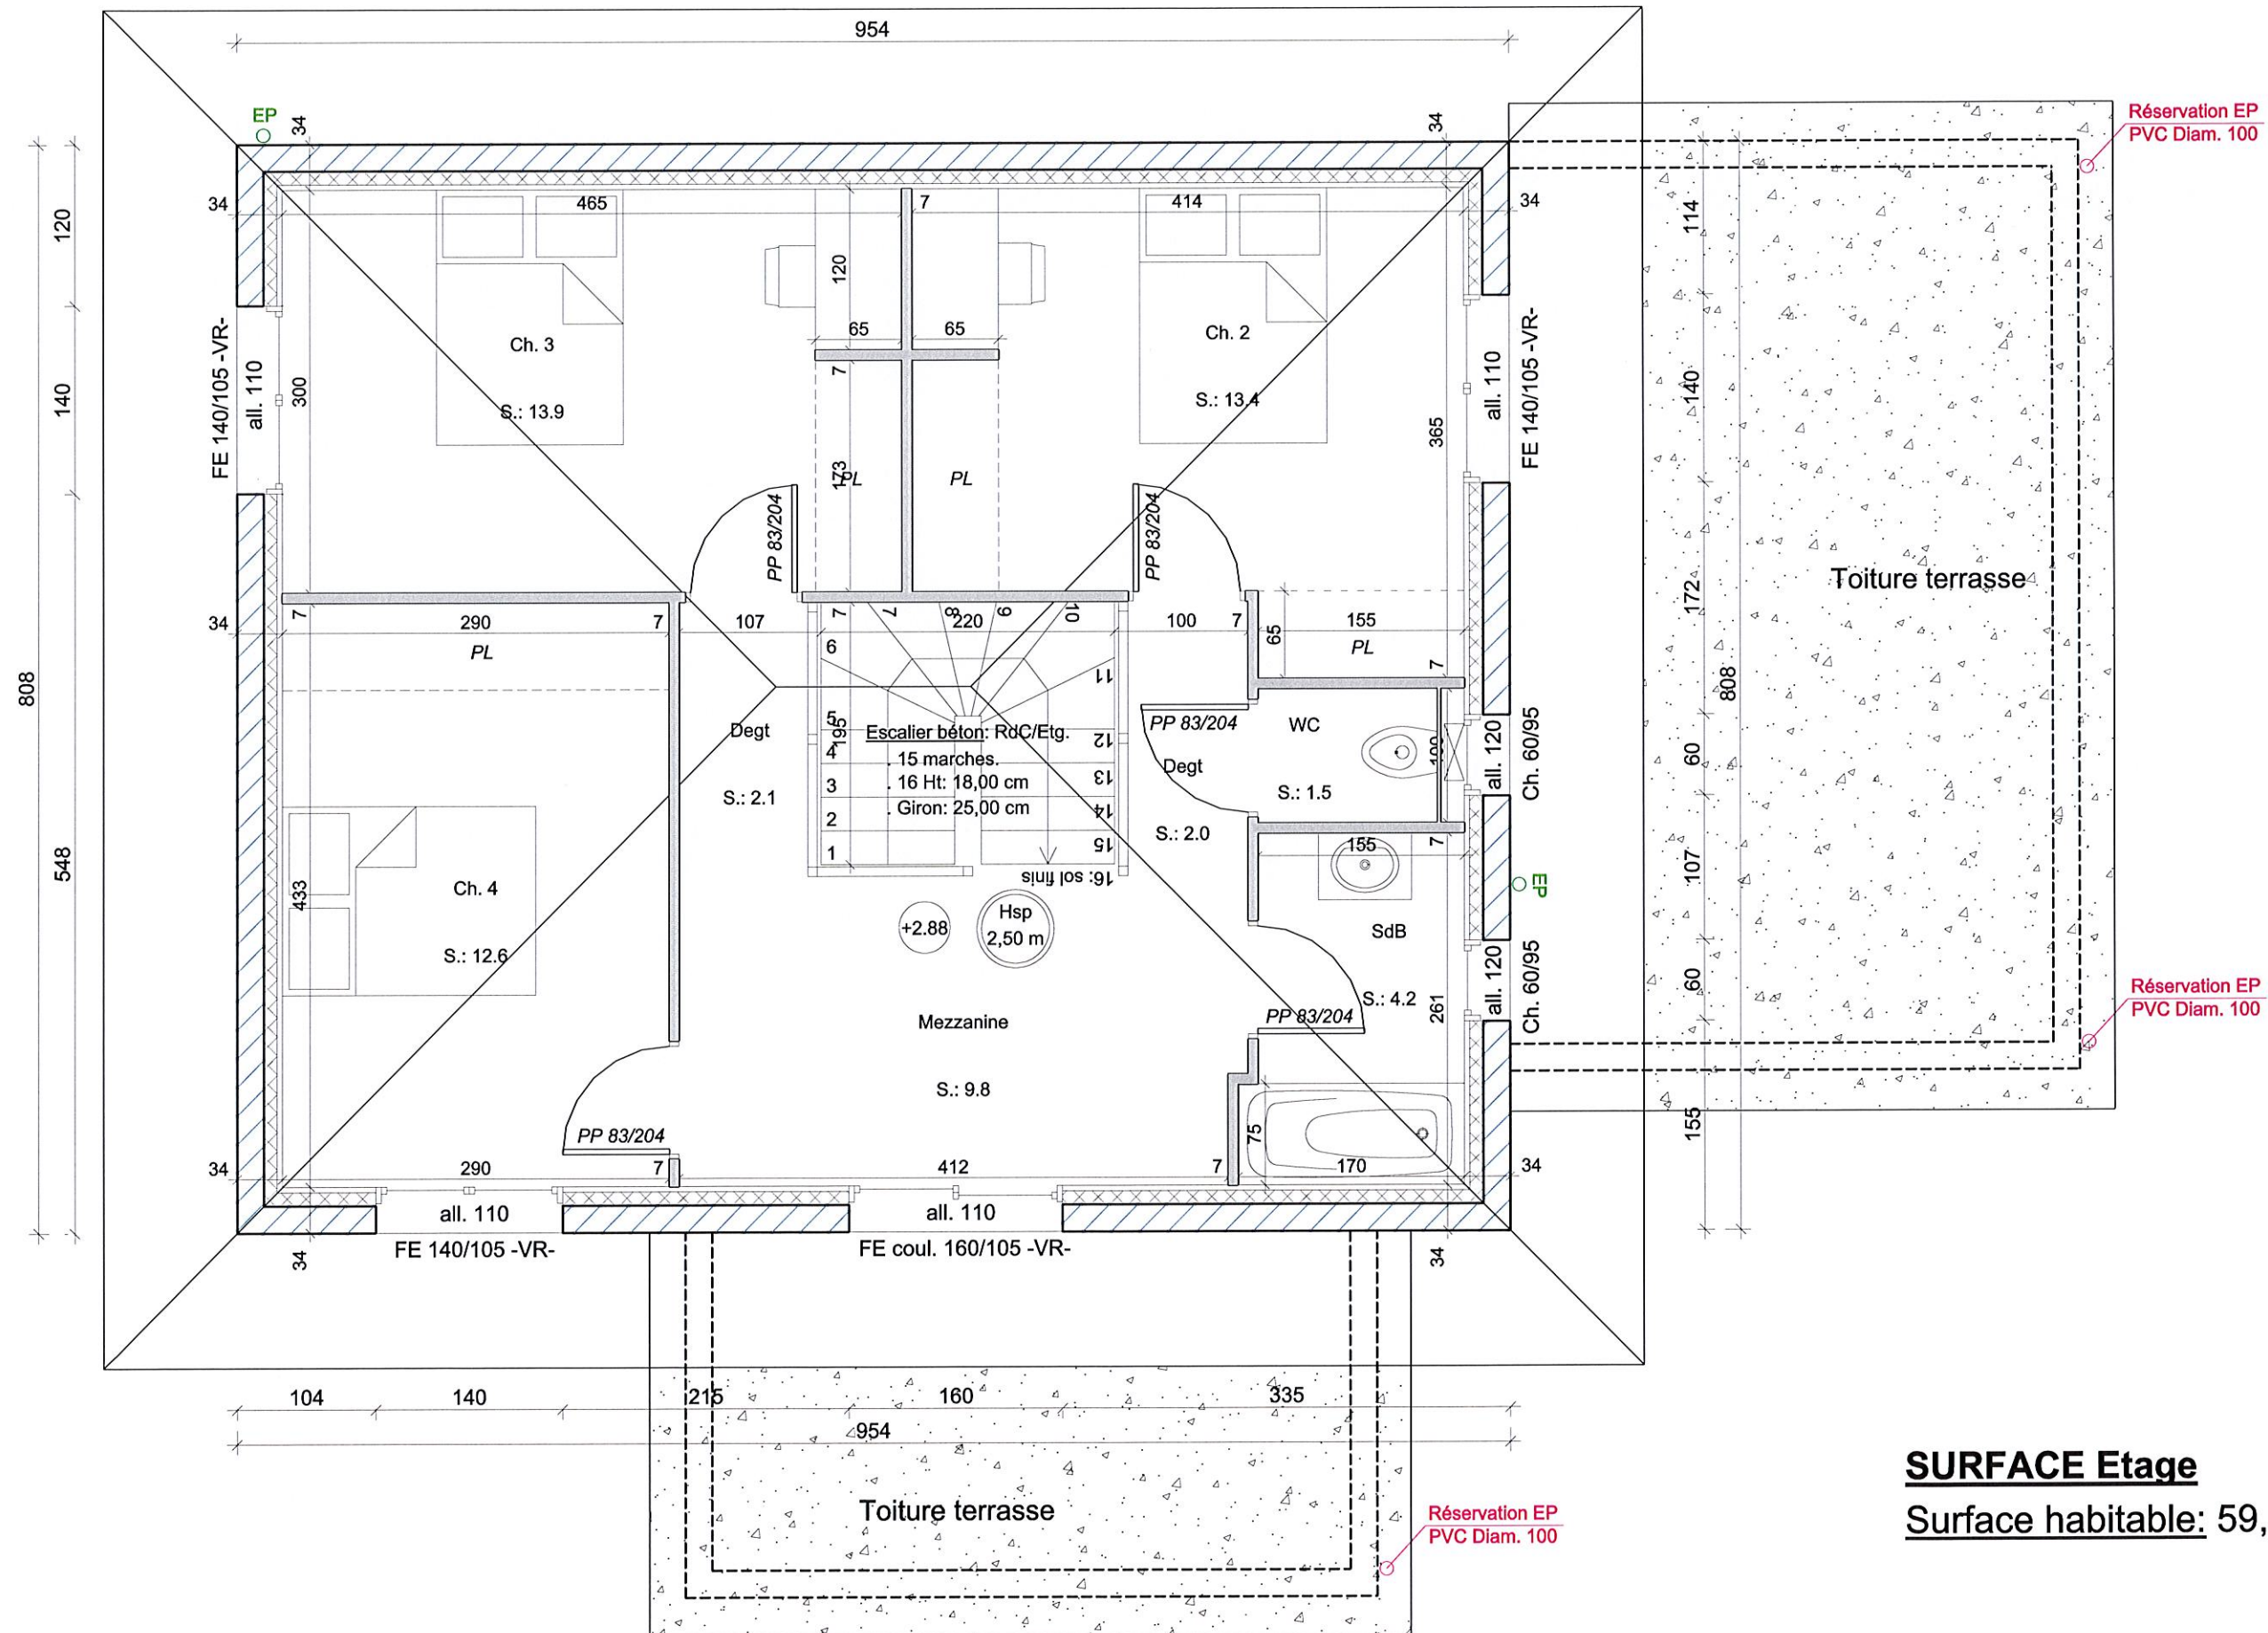

SURFACE Etage
Surface habitable: 59,50 m²

COUPE A-A
- Maison 2 -

ECHELLE : 1/50°

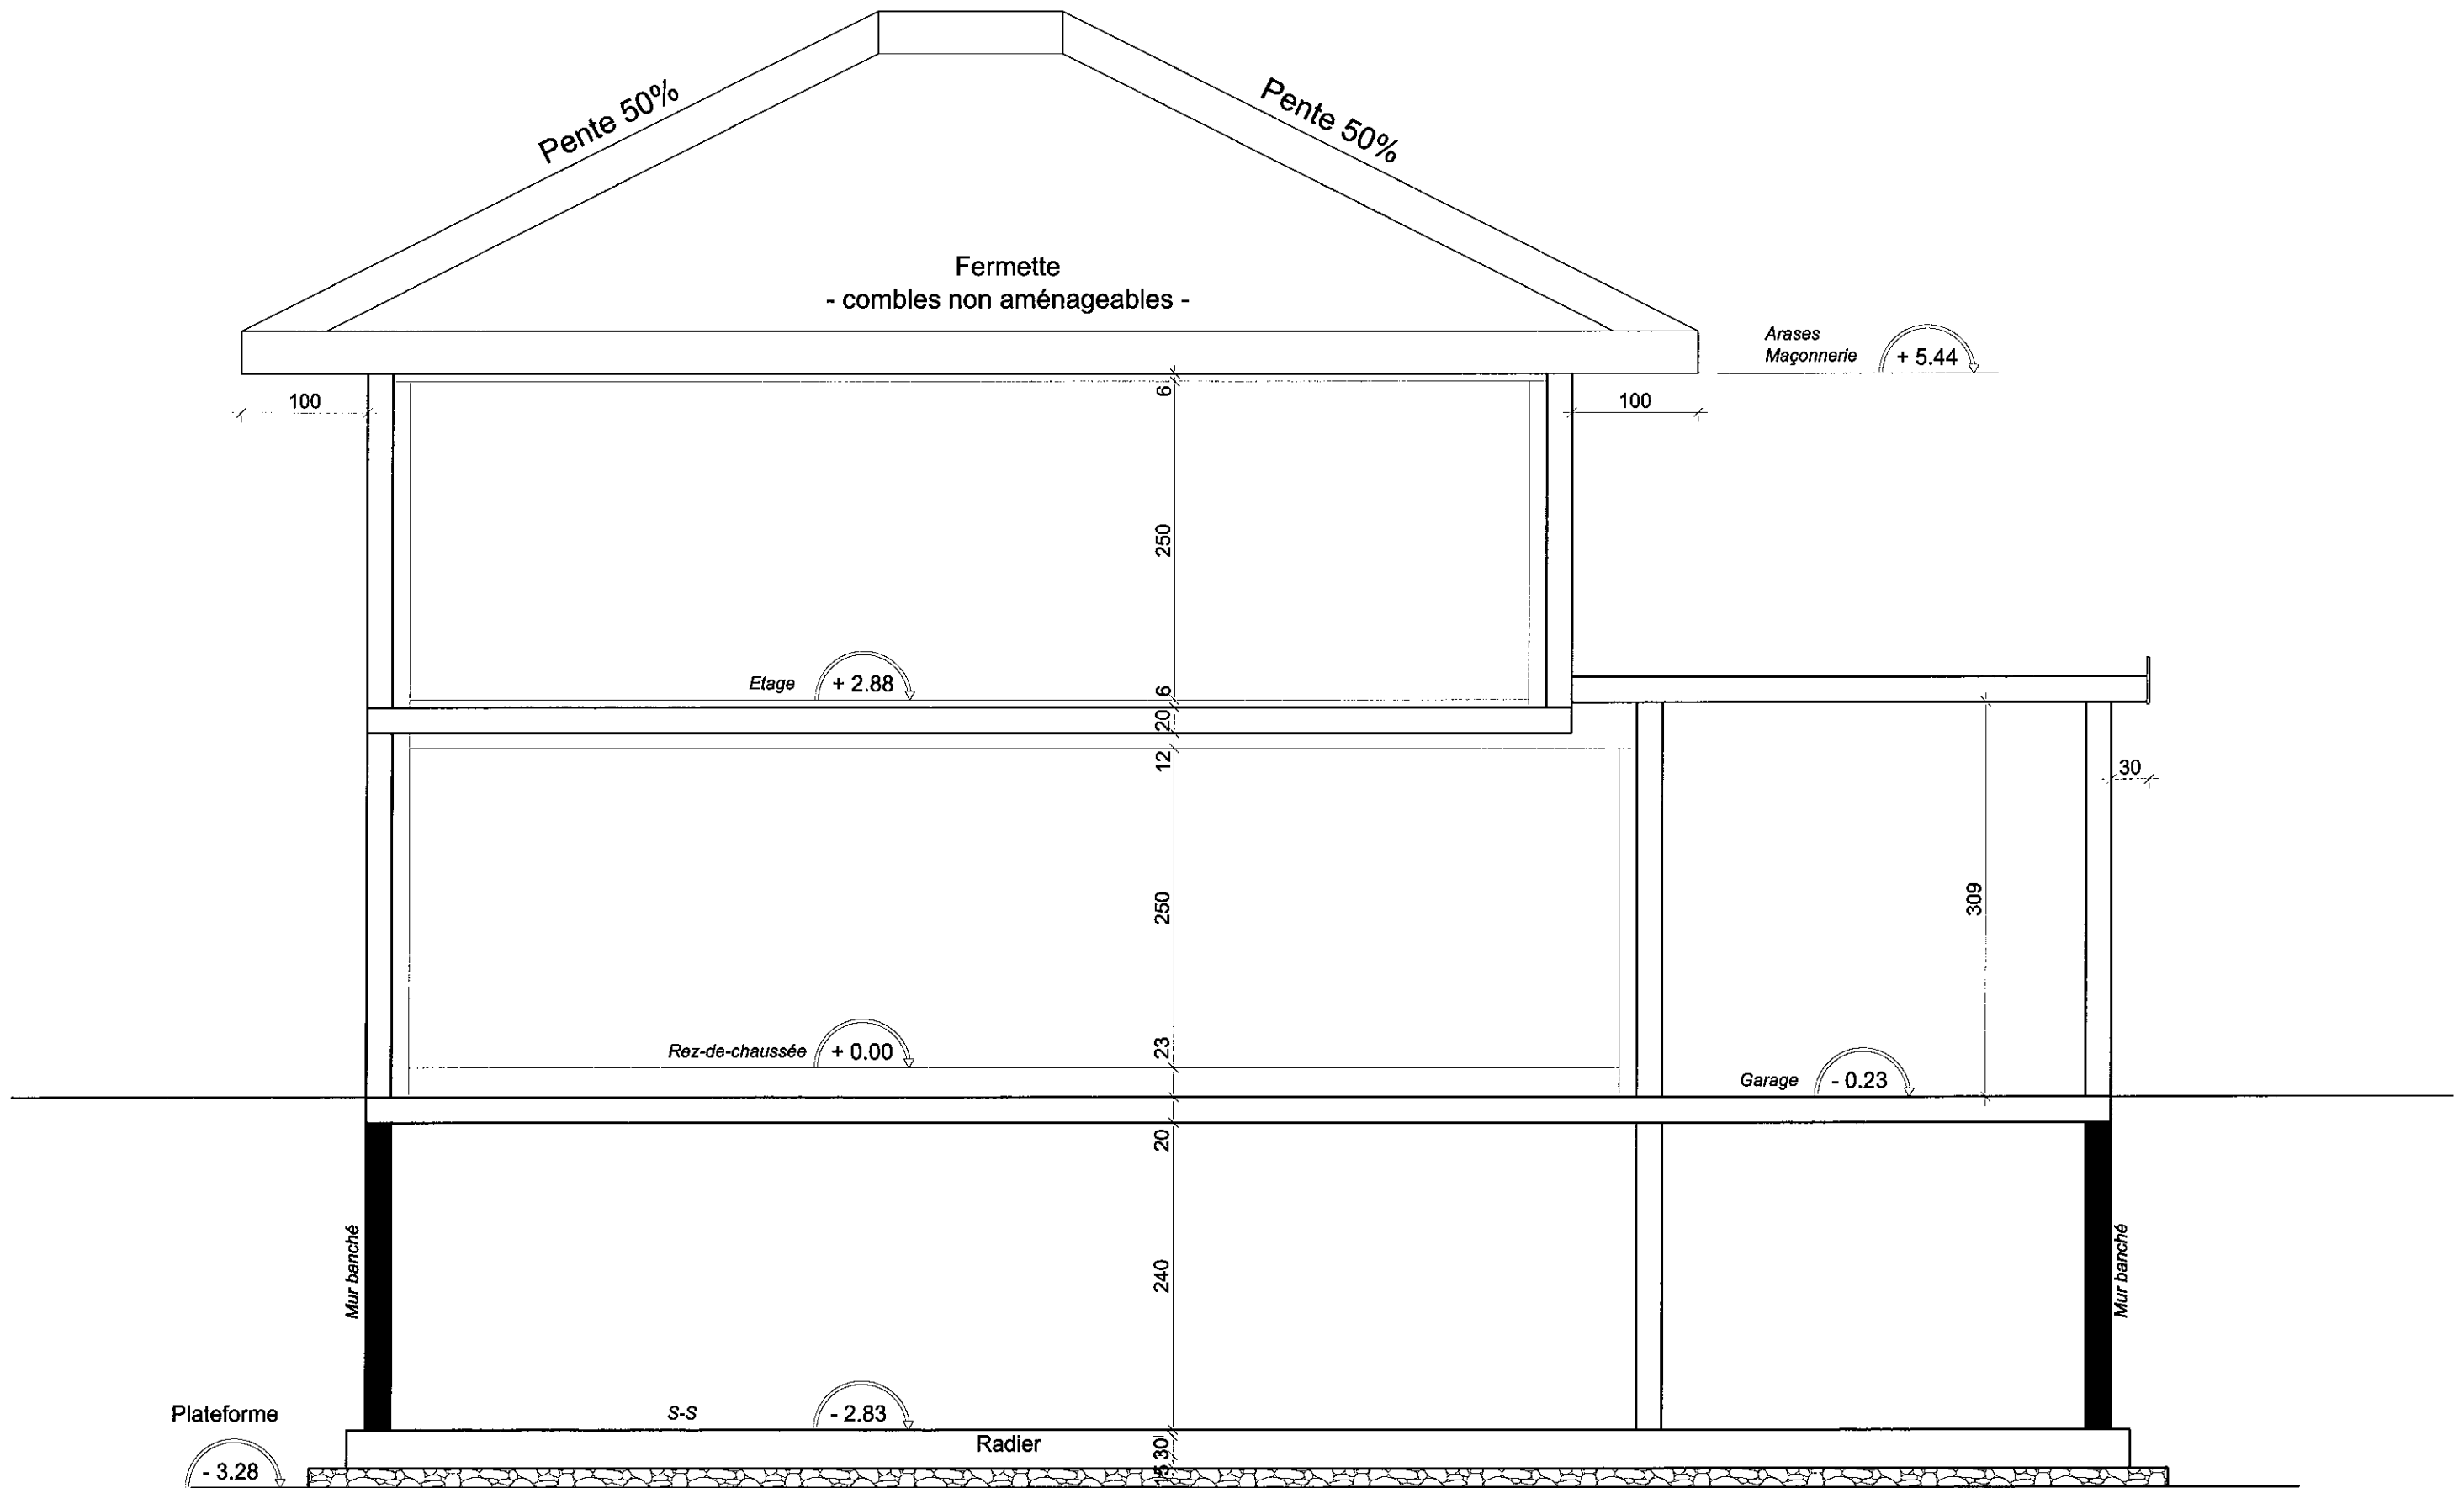

Pyramide Promotion
PE le 08/12/2021