

SOMMAIRE



DESCRIPTIF SOMMAIRE		COLORI
FACADES	CREPI MONOCOUCHE HABILLAGE CREPI MONOCOUCHE	Fa 04 Glacier Clair Fb 01 Galet Foncé
MENUISERIES EXTERIEURES	PVC	M 01 Asphalte
FERMETURES	VOLETS ROULANTS ALU	M 01 Asphalte
TOITURE	TUILES TERRE CUITES PLATES	T 04 Umbra Grey
PENTE TOITURE	PENTE TOITURE 50% - DEBORDS 1,00 m TOITURE PLATE DEBORDS 0,30 m	

Maison 1

TABLEAU DES SURFACES	
Surface taxable	164,00 m ²
Surface de plancher	142,20 m ²

Maison 2



TABLEAU DES SURFACES	
Surface taxable	164,00 m ²
Surface de plancher	142,20 m ²

Maisons 1 + 2

TABLEAU DES SURFACES	
Surface taxable	328,00 m ²
Surface de plancher	284,40 m ²





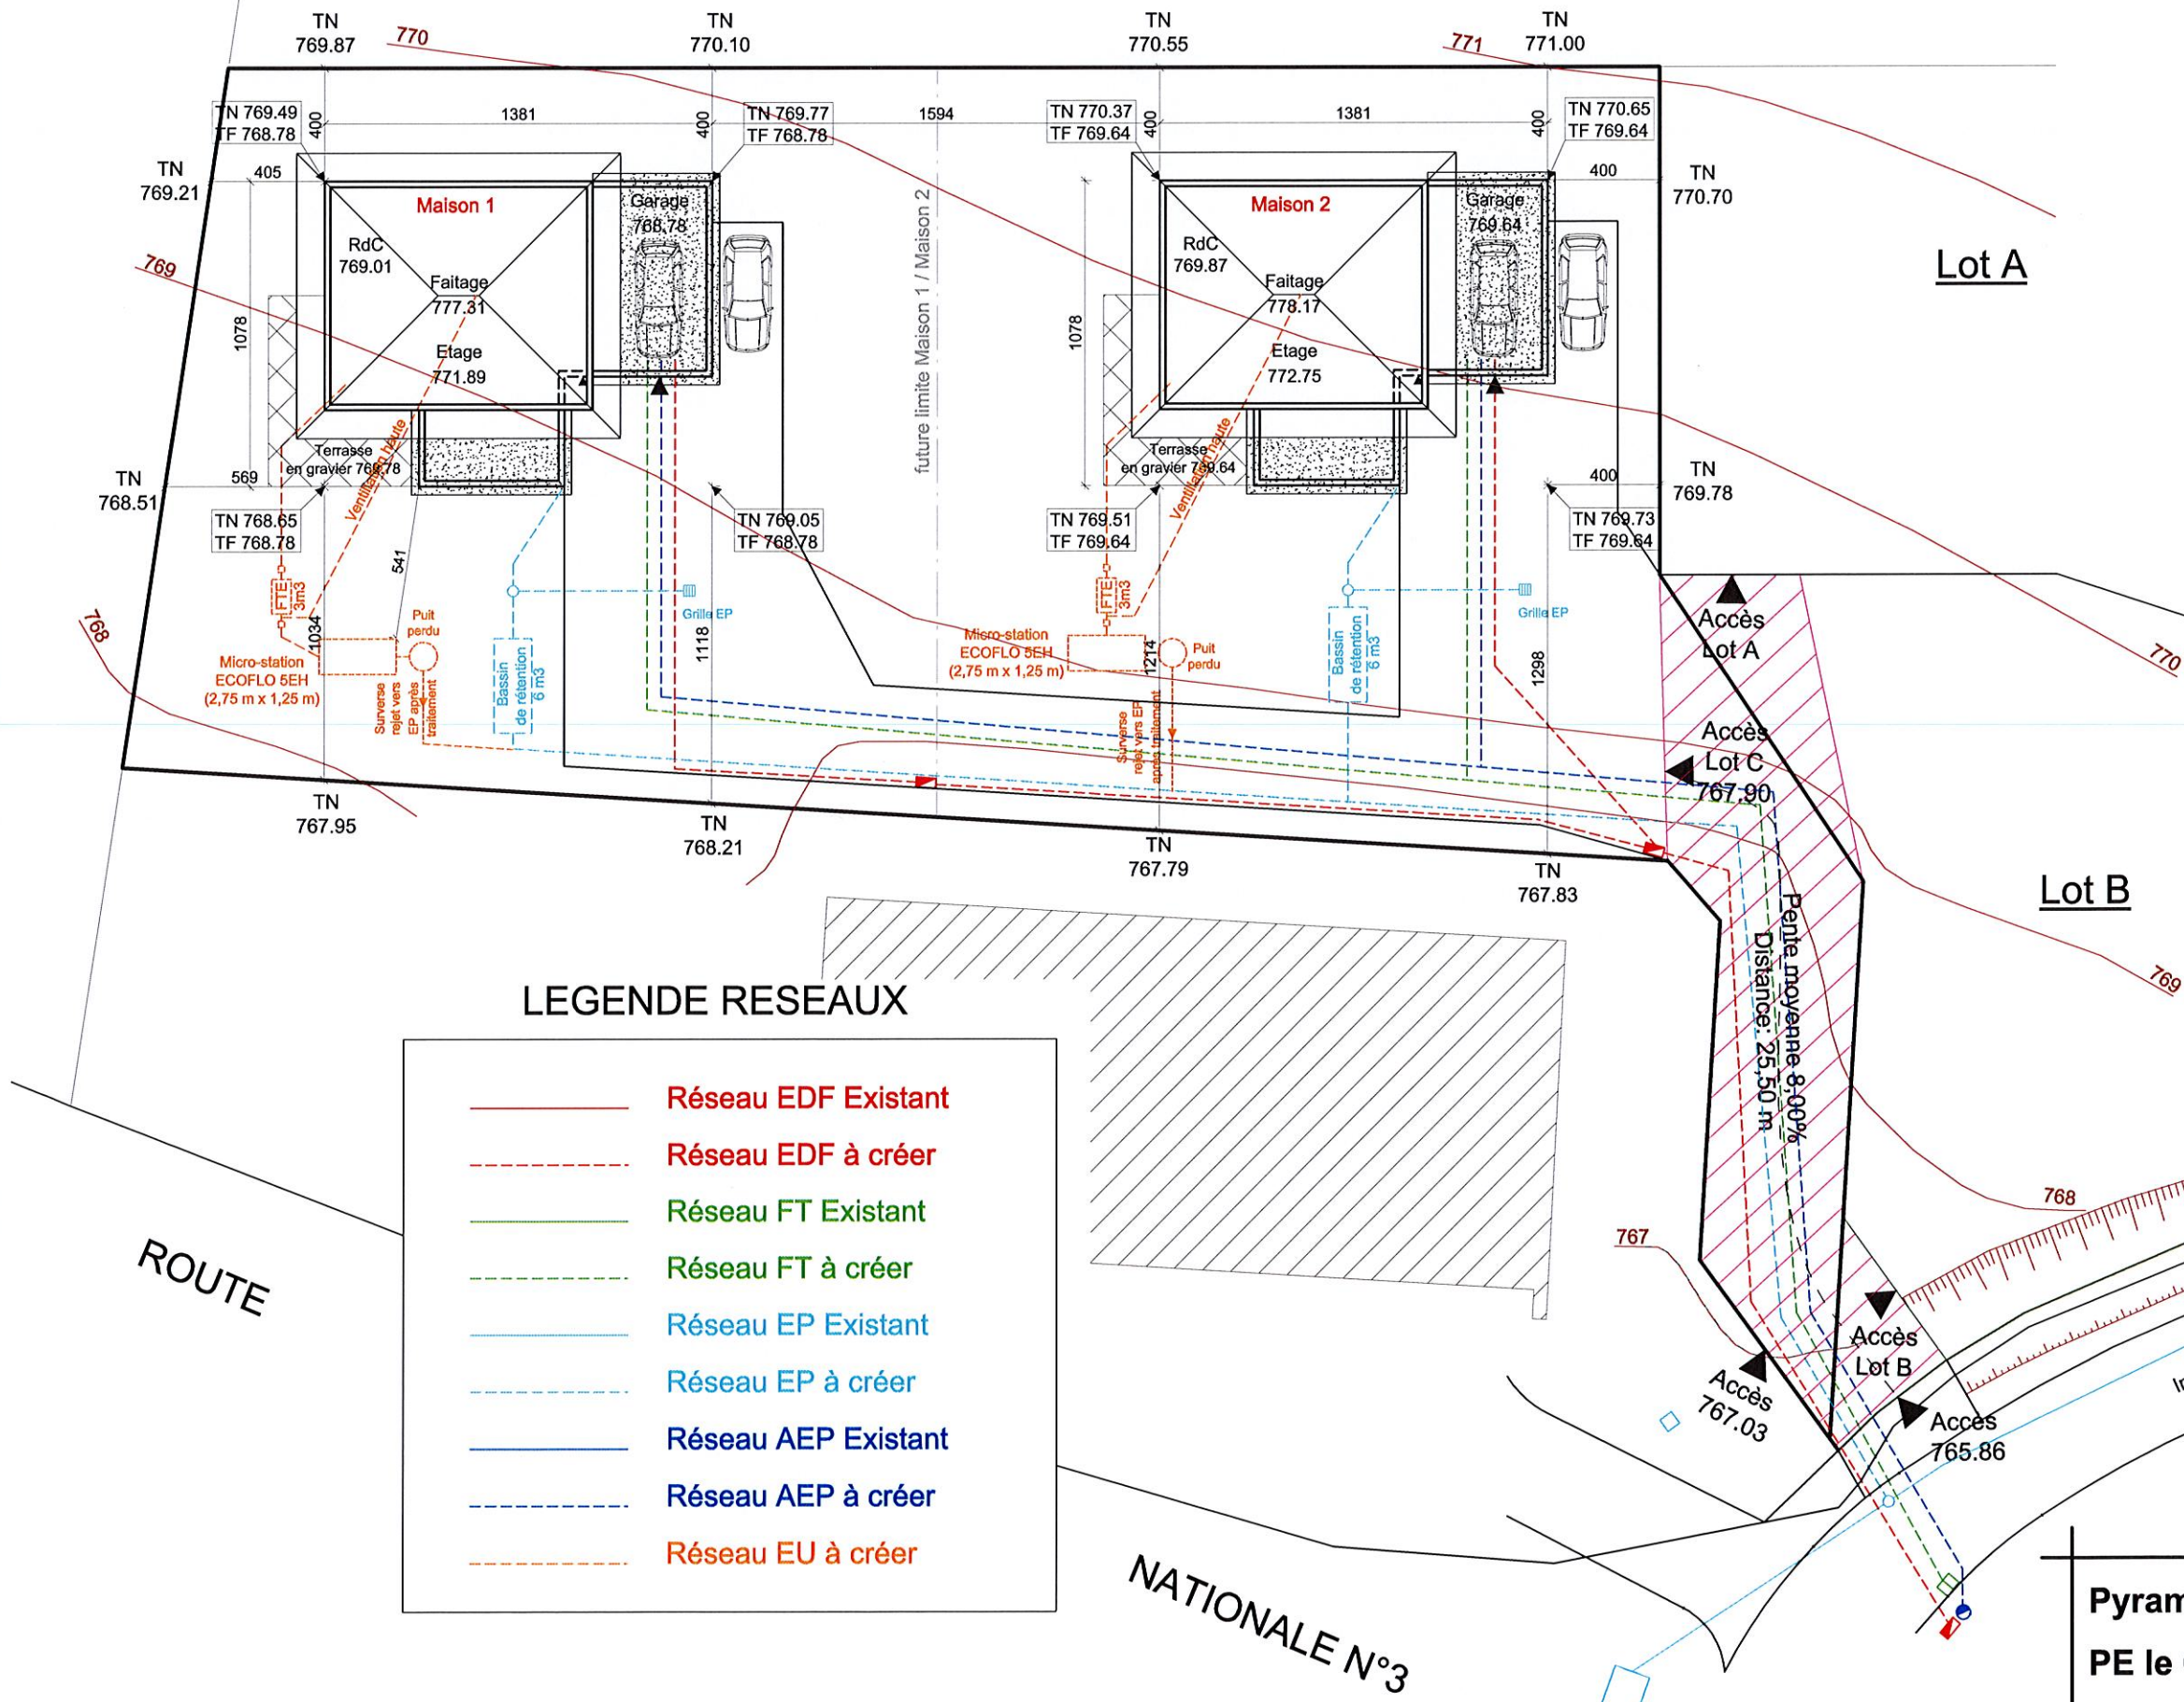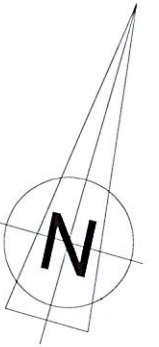






ECHELLE : 1/250°



Adresse:
Lieu dit "Même"
Impasse de Même
74 800 ETEAUX
Parcelle n°2 315
Section B
Zone Uc du PLU
Surface Terrain: 1 518 m²

 Voie unique de desserte

LEGENDE RESEAUX


-  Réseau EDF Existant
-  Réseau EDF à créer
-  Réseau FT Existant
-  Réseau FT à créer
-  Réseau EP Existant
-  Réseau EP à créer
-  Réseau AEP Existant
-  Réseau AEP à créer
-  Réseau EU à créer

ROUTE

NATIONALE N°3

Pyramide Promotion
PE le 08/12/2021


ECHELLE : 1/250°

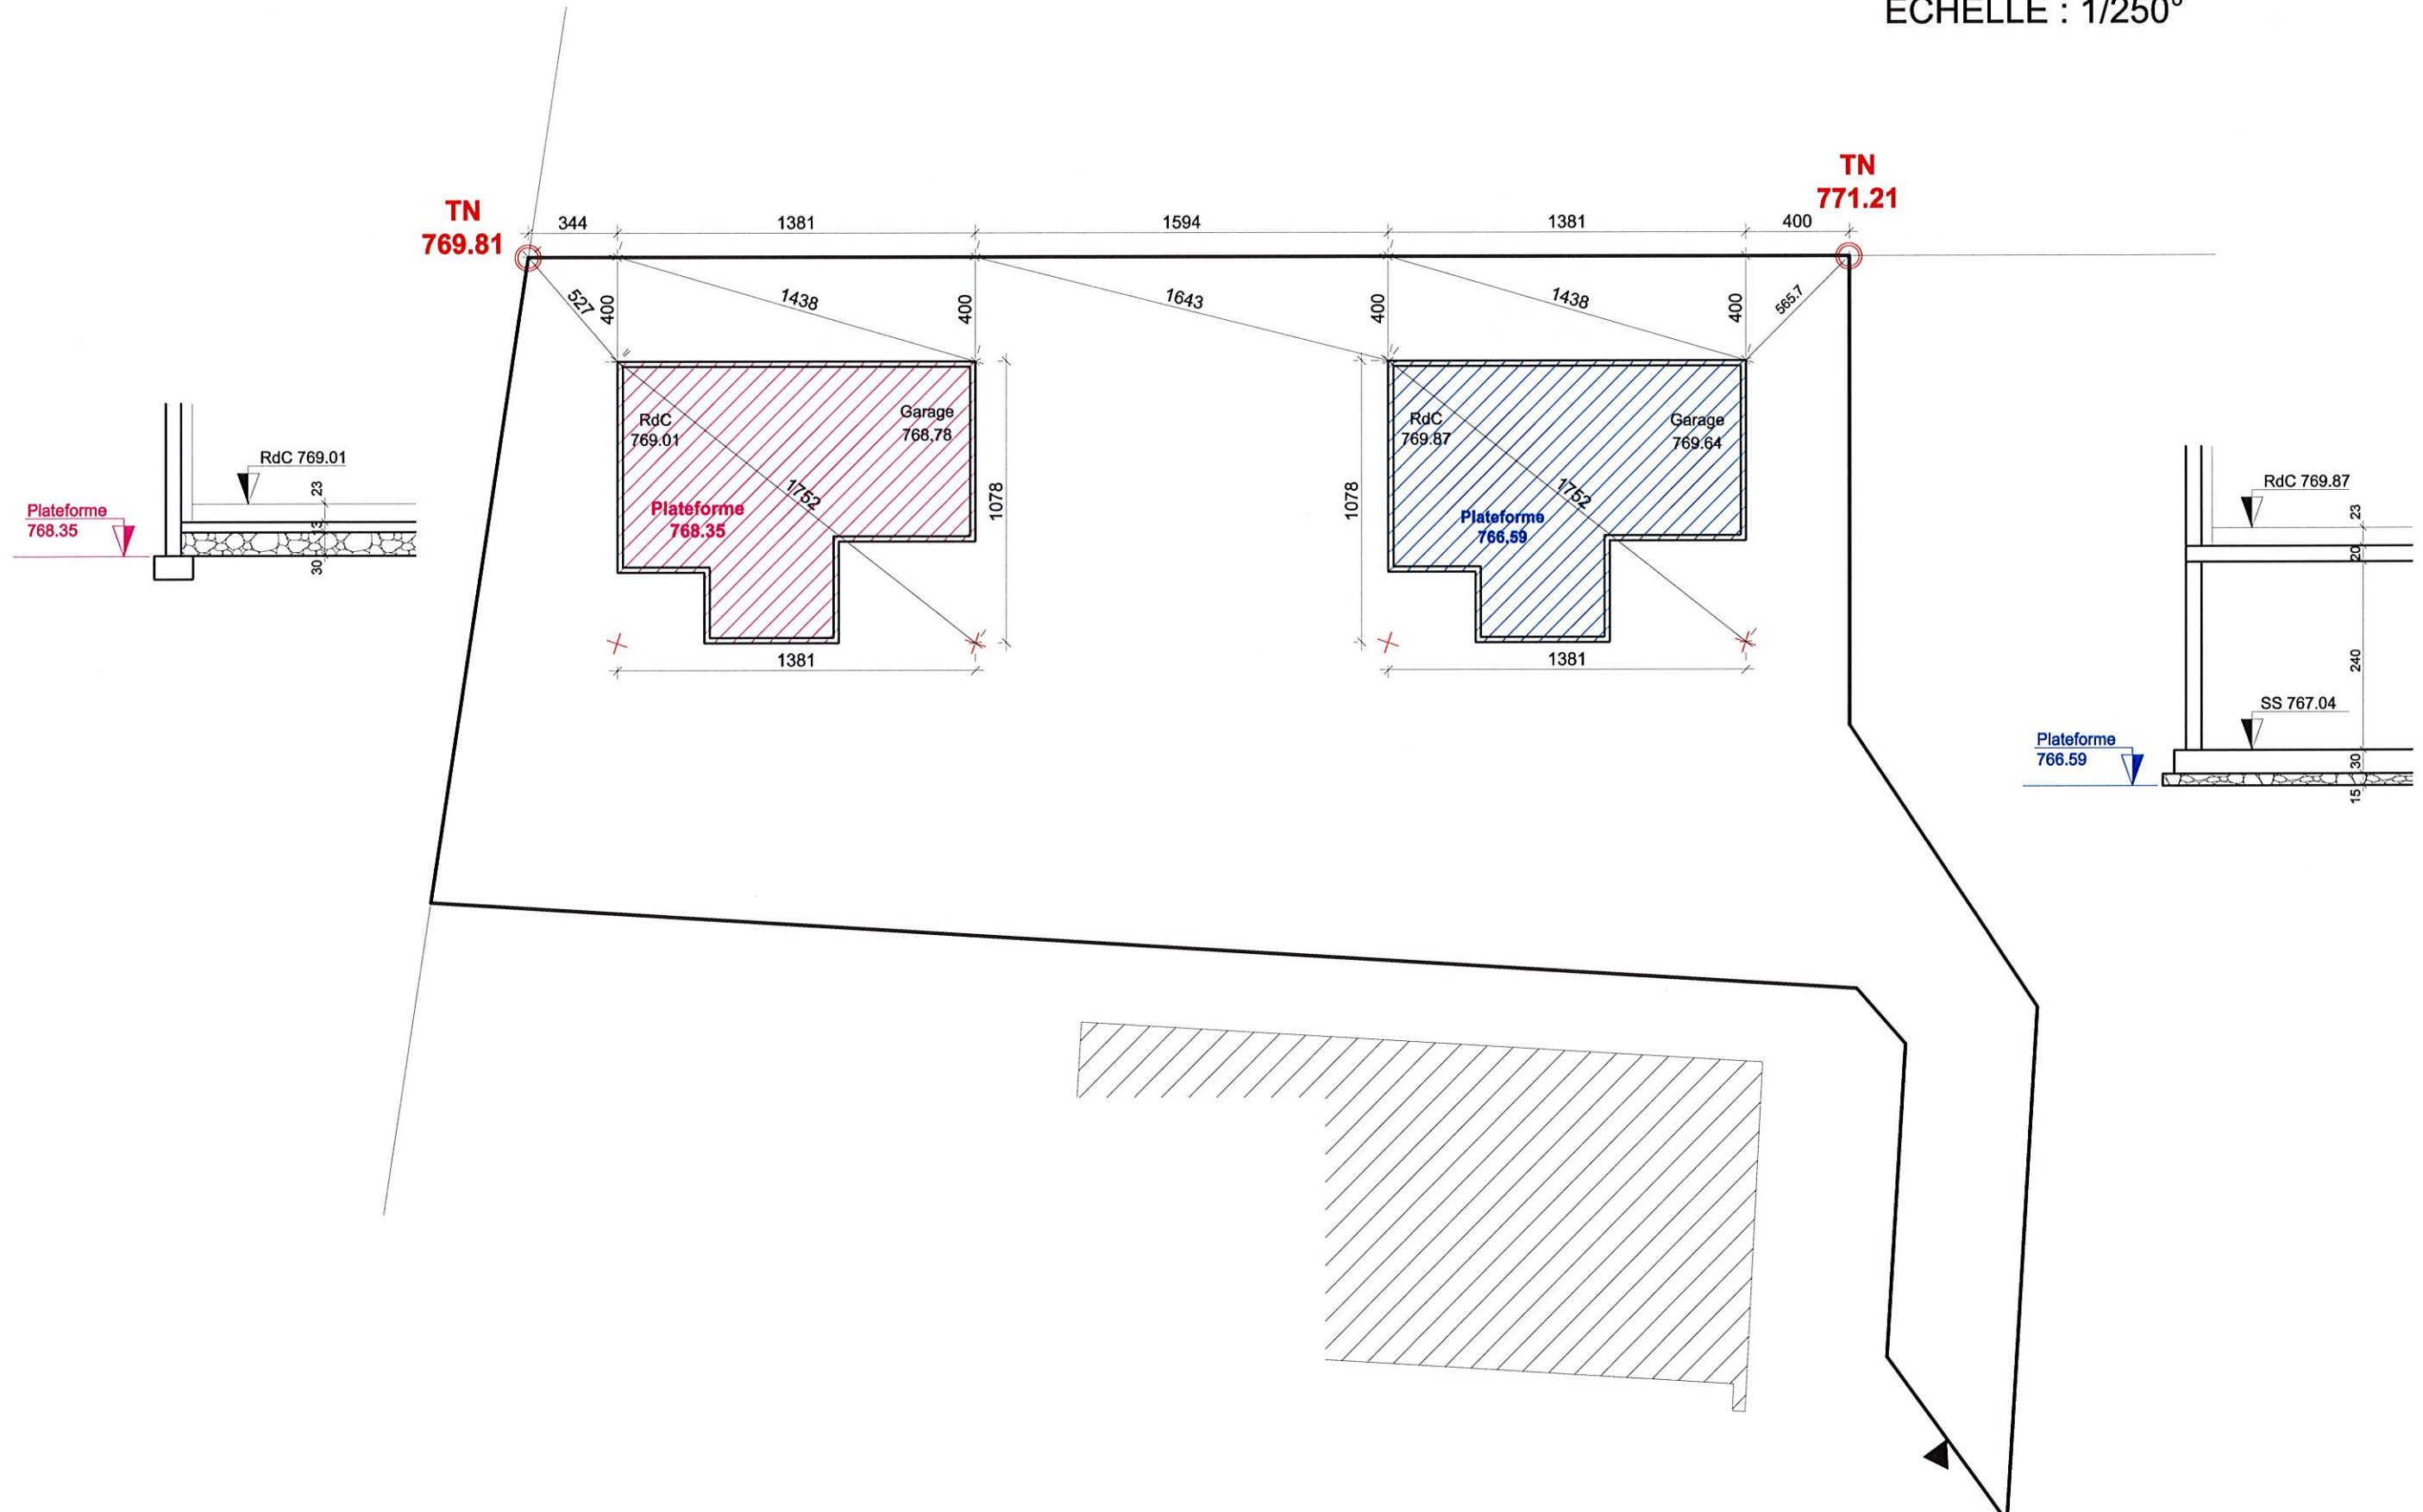

Façade SUD


Crépi: Fa 04 Glacier Clair
 Menuiseries: PVC, M 01 Asphalte
 Fermeture: ALU, M 01 Asphalte
 Toiture: Tuile Terre cuite plate, Type VOLNAY, T 04 Umbra Grey
 Bandeaux: Gris Anthracite
 Dessous de toit: Gris clair

ECHELLE : 1/200°

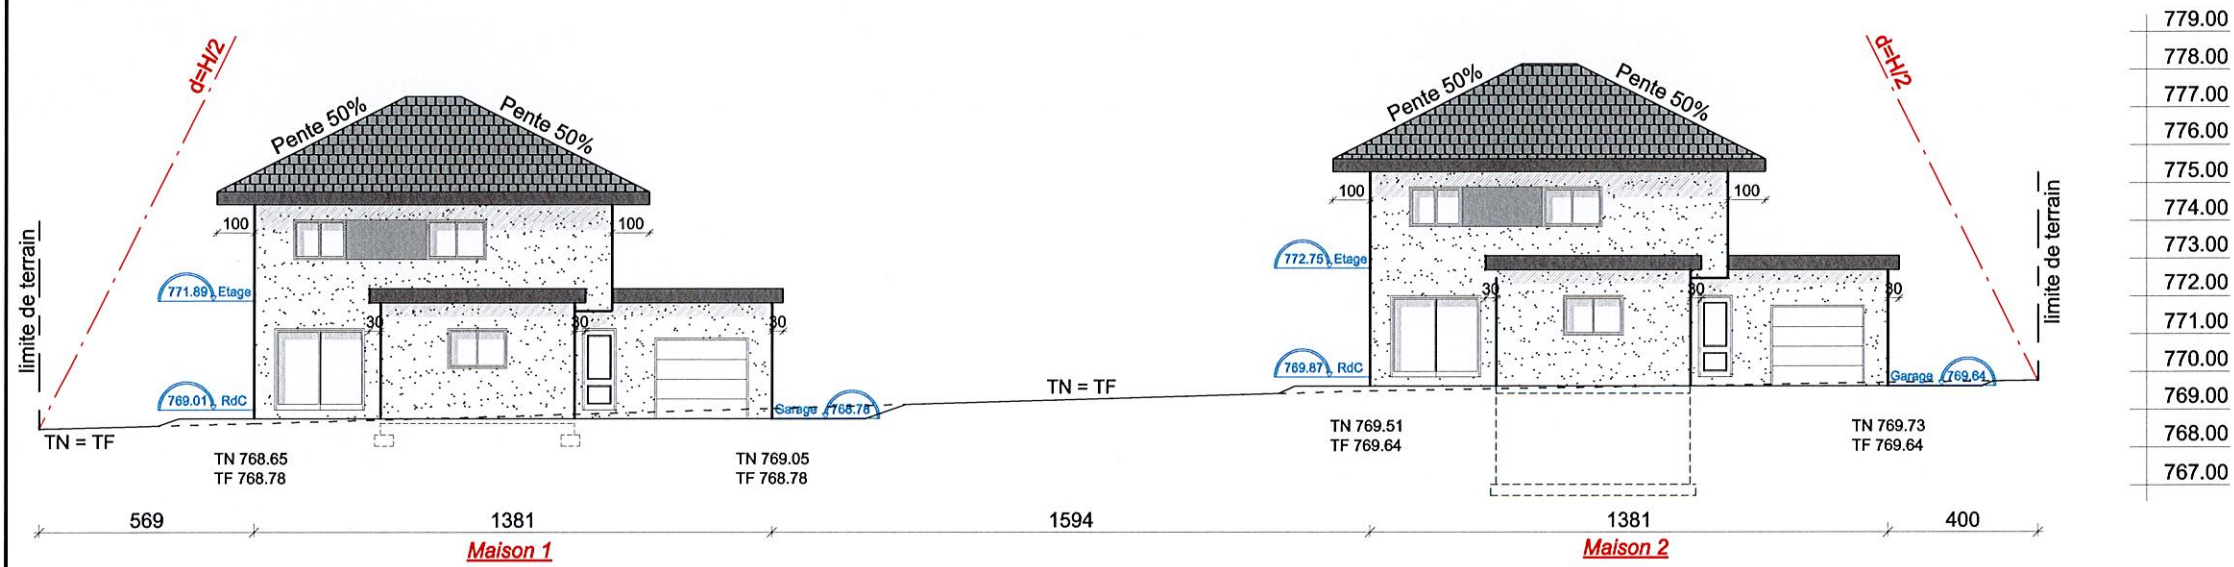

Façade NORD


Crépi: Fa 04 Glacier Clair
 Menuiseries: PVC, M 01 Asphalte
 Fermeture: ALU, M 01 Asphalte
 Toiture: Tuile Terre cuite plate, Type VOLNAY, T 04 Umbra Grey
 Bandeaux: Gris Anthracite
 Dessous de toit: Gris clair

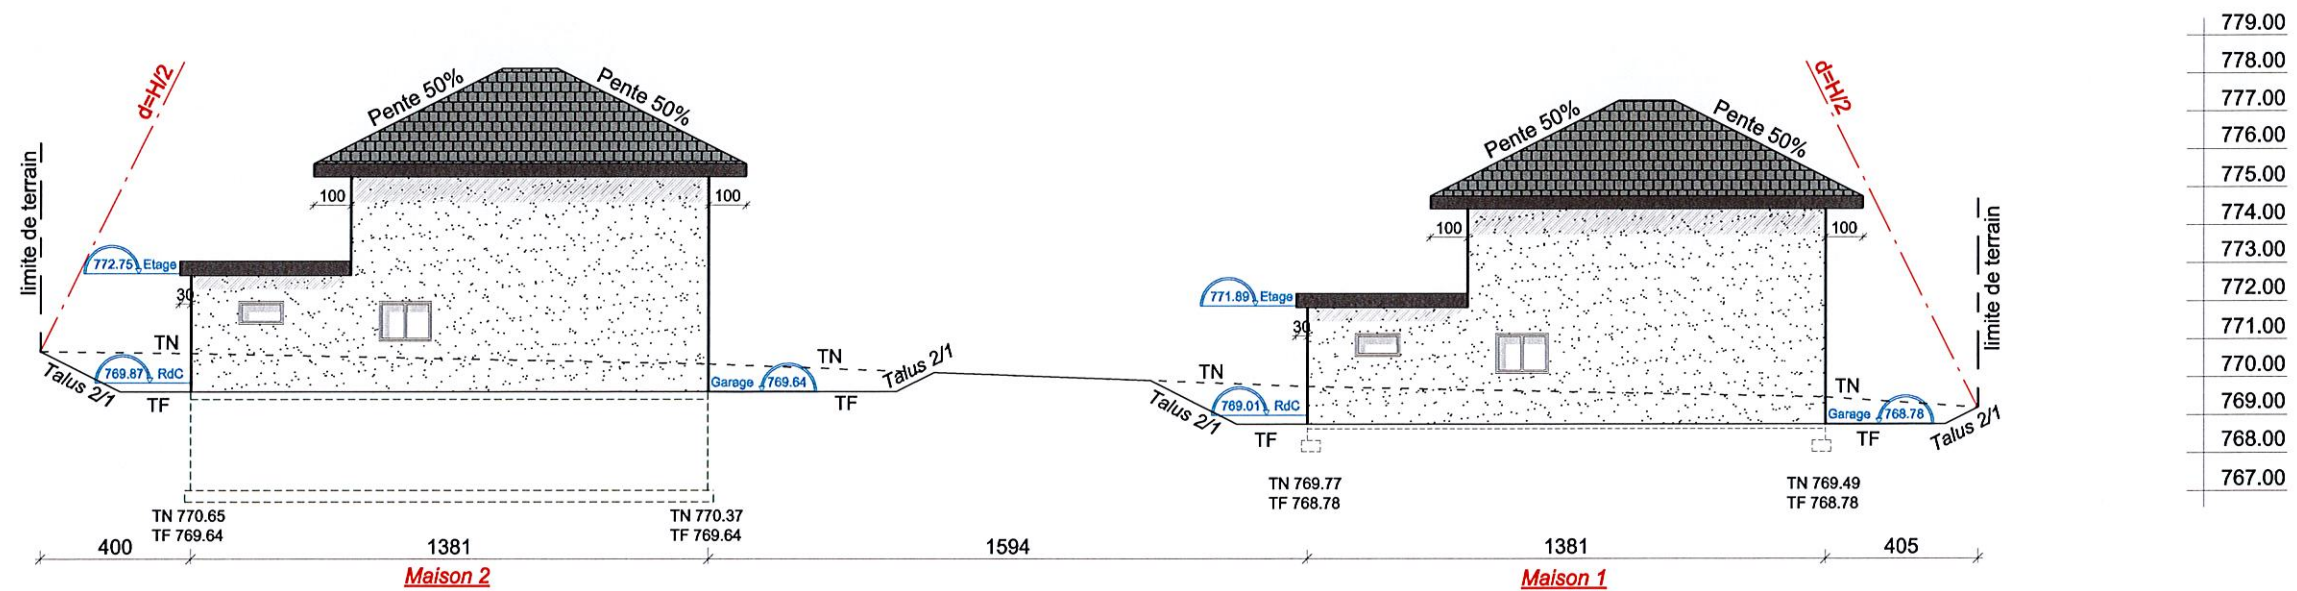

ECHELLE : 1/200°


Façade OUEST

Crépi: Fa 04 Glacier Clair
 Menuiseries: PVC, M 01 Asphalte
 Fermeture: ALU, M 01 Asphalte
 Toiture: Tuile Terre cuite plate, Type VOLNAY, T 04 Umbra Grey
 Bandeaux: Gris Anthracite
 Dessous de toit: Gris clair

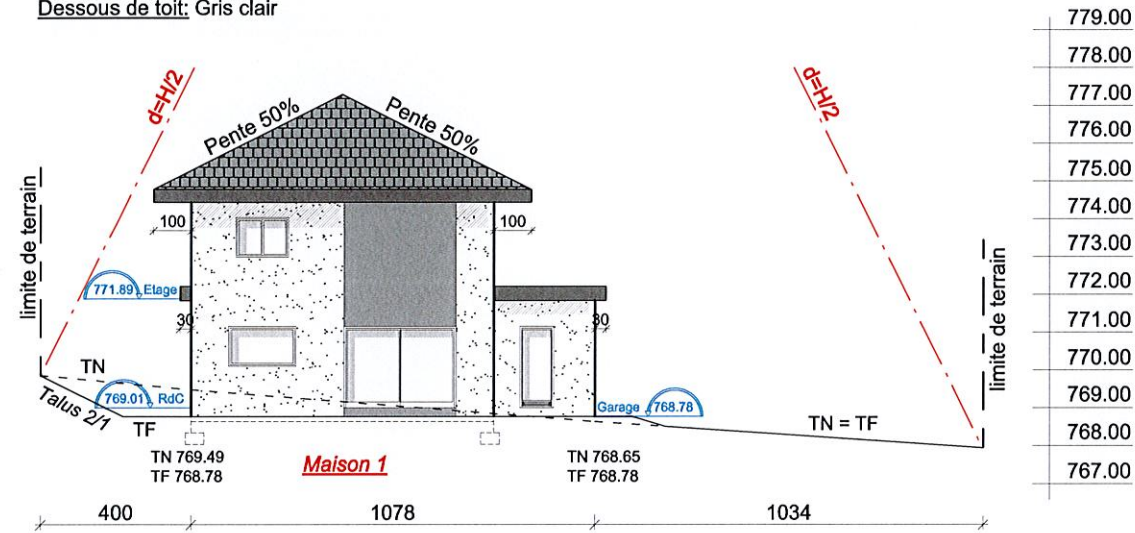


Façade OUEST

Crépi: Fa 04 Glacier Clair
 Menuiseries: PVC, M 01 Asphalte
 Fermeture: ALU, M 01 Asphalte
 Toiture: Tuile Terre cuite plate, Type VOLNAY, T 04 Umbra Grey
 Bandeaux: Gris Anthracite
 Dessous de toit: Gris clair

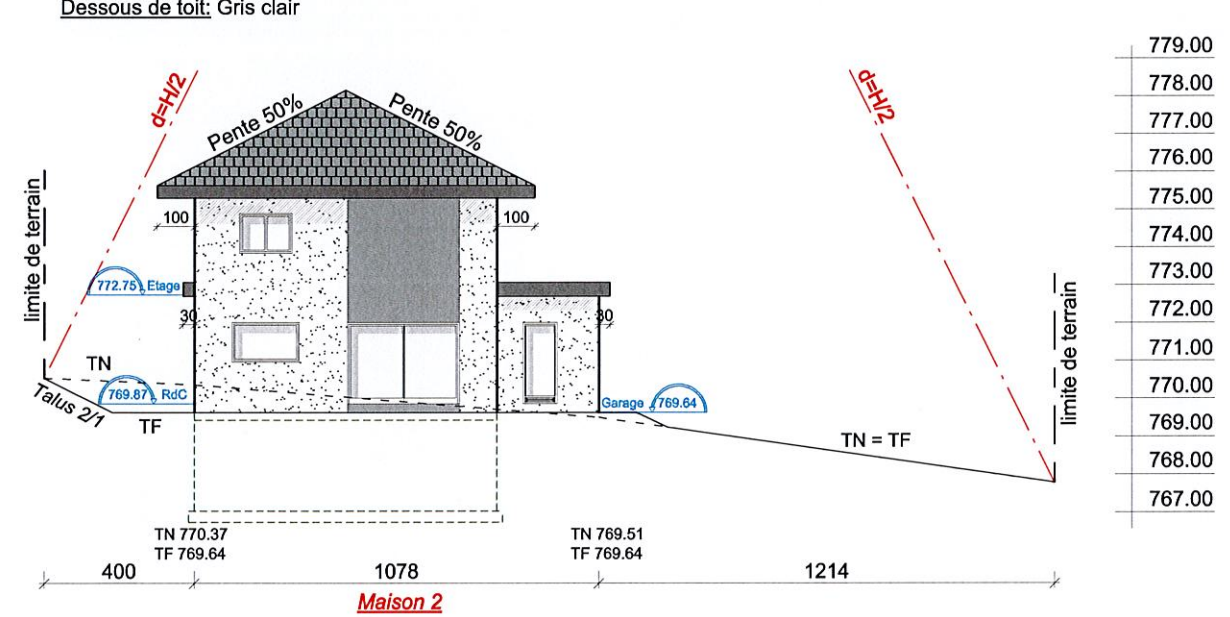


Façade EST


Crépi: Fa 04 Glacier Clair
 Menuiseries: PVC, M 01 Asphalte
 Fermeture: ALU, M 01 Asphalte
 Toiture: Tuile Terre cuite plate, Type VOLNAY, T 04 Umbra Grey
 Bandeaux: Gris Anthracite
 Dessous de toit: Gris clair

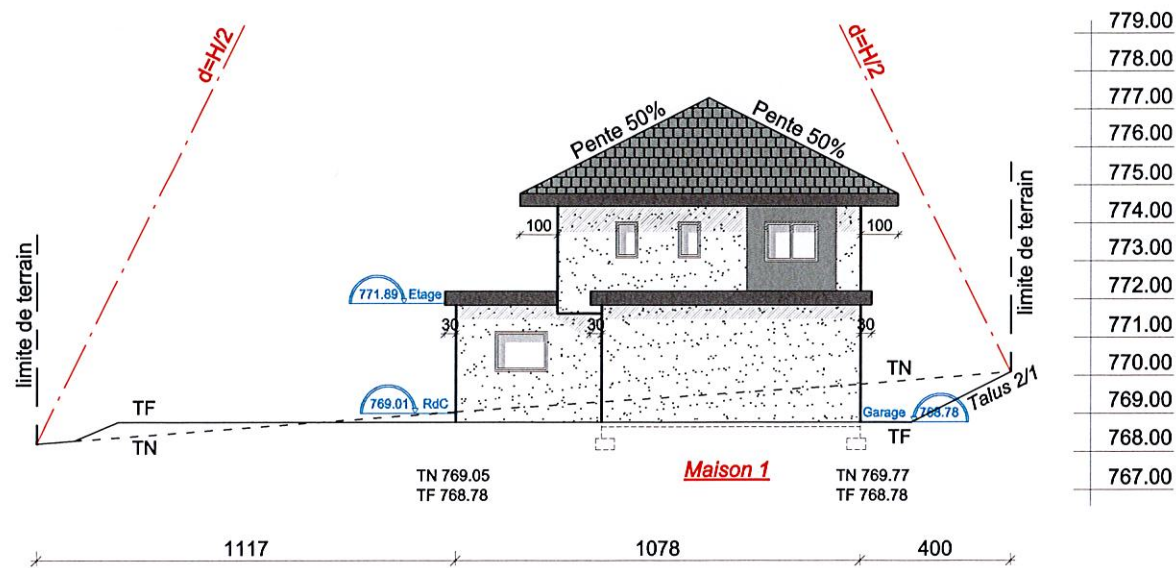


Façade EST

Crépi: Fa 04 Glacier Clair
 Menuiseries: PVC, M 01 Asphalte
 Fermeture: ALU, M 01 Asphalte
 Toiture: Tuile Terre cuite plate, Type VOLNAY, T 04 Umbra Grey
 Bandeaux: Gris Anthracite
 Dessous de toit: Gris clair

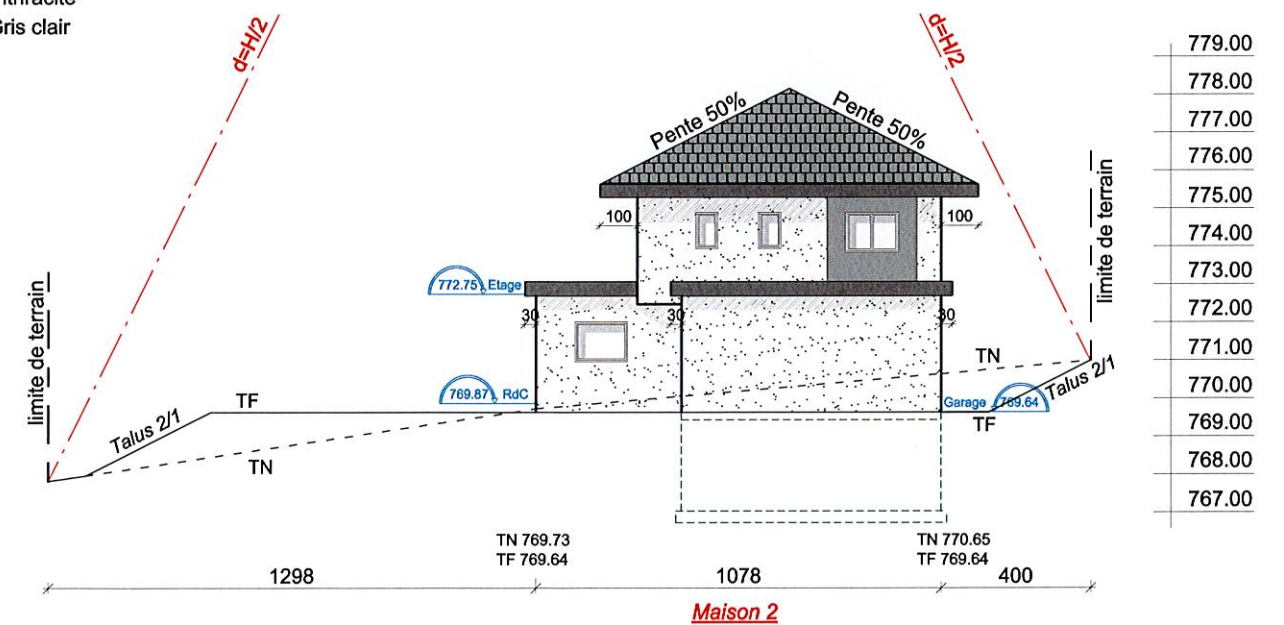

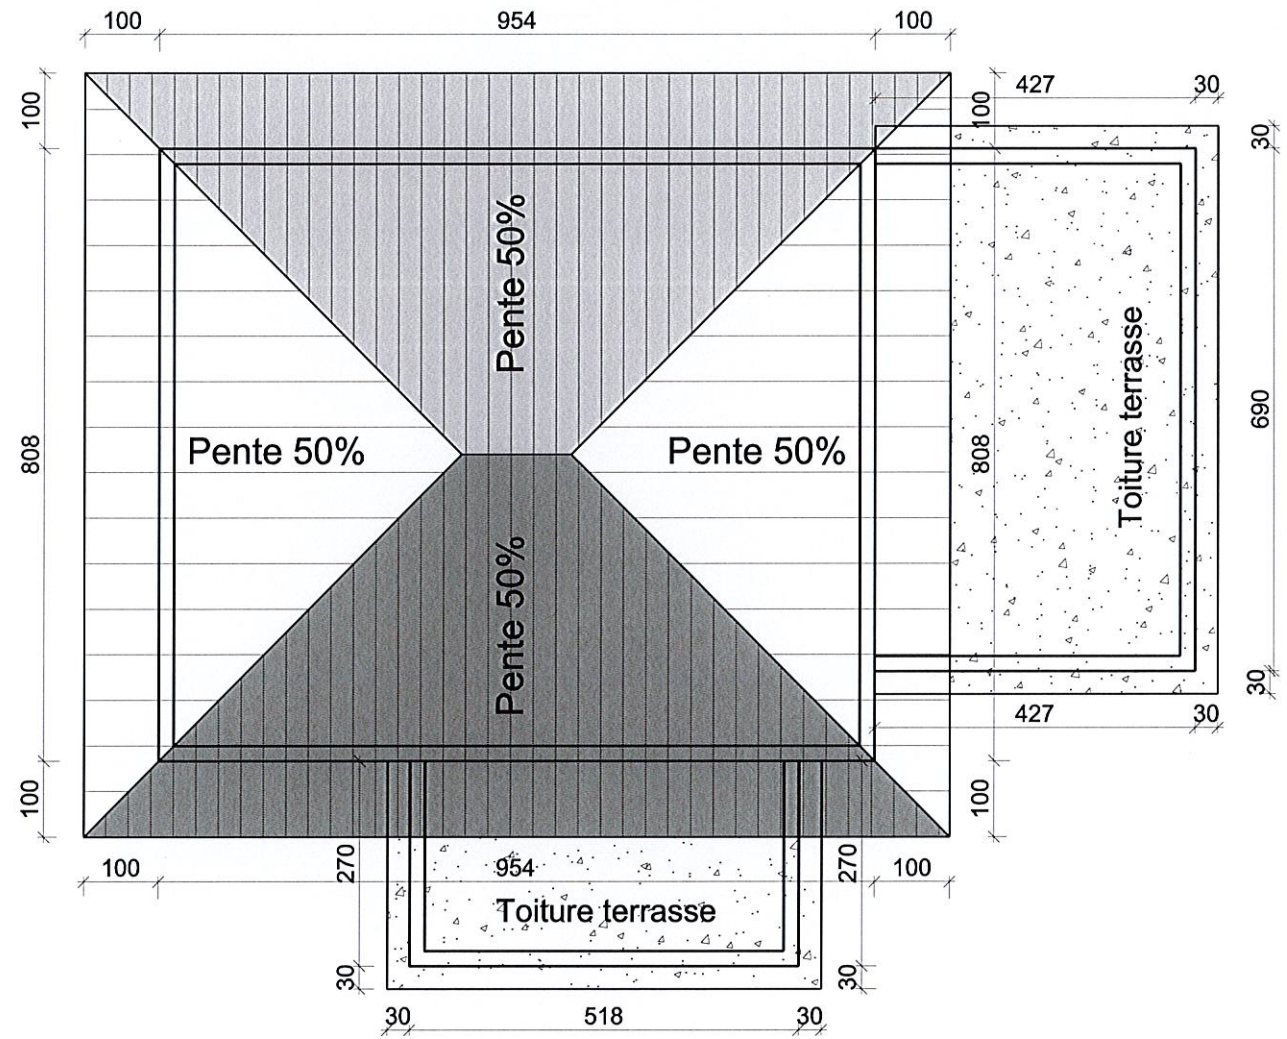

Maison 1

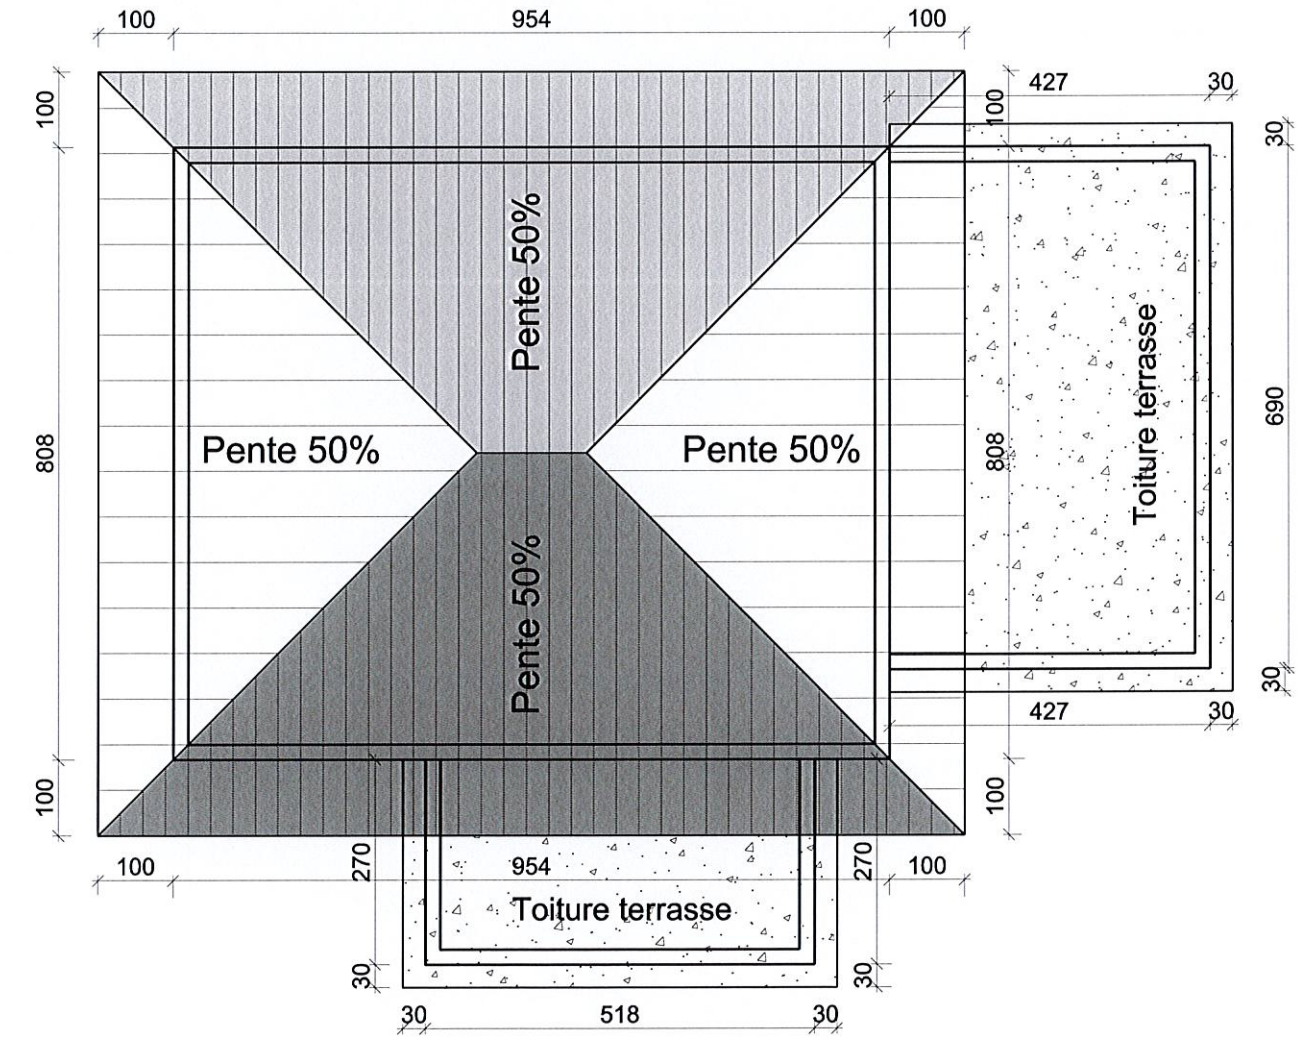

Maison 2